

## KUNDMACHUNG

### über die beabsichtigte Änderung des Flächenwidmungsplanes gem. § 13 Gemeindeplanungsgesetz 1995

Die Marktgemeinde Seeboden am Millstätter See beabsichtigt, entsprechend den §§ 13 und 15 des K-GplG 1995, LGBl Nr. 23/1995, zuletzt geändert durch LGBl. Nr. 71/2018, nachstehende Anregungen auf Änderung des Flächenwidmungsplanes in Beratung zu ziehen:

#### **FWP-01a/20**

Umwidmung des Grundstückes 82/9-T, KG 73212 Seeboden, Fläche von ca. 1.912 m<sup>2</sup>, von bisher Grünland – für die Land- und Forstwirtschaft bestimmte Fläche, Ödland in Bauland – Wohngebiet

#### **FWP-01c/20**

Umwidmung des Grundstückes 82/9-T, KG 73212 Seeboden, Fläche von ca. 167 m<sup>2</sup>, von bisher Grünland – für die Land- und Forstwirtschaft bestimmte Fläche, Ödland in Verkehrsfläche – allgemeine Verkehrsfläche

Nach den Bestimmungen des § 13 K-GPIG 1995 ist jedermann berechtigt, innerhalb von vier Wochen, ab dem Tag des Anschlages dieser Kundmachung, schriftlich Einwendungen gegen die beantragte Änderung bei der Marktgemeinde Seeboden am Millstätter See einzubringen.

In die Unterlagen kann während der Amtsstunden im Gemeindeamt der Marktgemeinde Seeboden am Millstätter See, Bauamt - 3. Stock, Hauptplatz 1, 9871 Marktgemeinde Seeboden am Millstätter See, Einsicht genommen werden.

Die während der Auflagefrist beim Gemeindeamt gegen die vorgesehene Änderung schriftlich eingebrachten und begründeten Einwendungen hat der Gemeinderat gemäß § 13 Abs. 3 des K-GPIG 1995 bei der Beratung über den Flächenwidmungsplan in Erwägung zu ziehen.

F. d. R. d. A.



Christian Tribelnig  
Vizebürgermeister  
Referent

Öffentliche Bekanntmachung:  
Angeschlagen am: 11.05.2020  
Abgenommen am: 08.06.2020



Marktgemeinde  
Seeboden am Millstätter See

Europastraße 8, 9524 Villach  
Telefon: 04242 23323  
E-Mail: office@l-w-k.at  
www.l-w-k.at




**FWP-01a/2020 (VPG\_a/2020)**

Art des Planes: Lageplan zum Umwidmungsantrag

Ergänzende  
Informationen:

Grundstück Nr.: Teilfläche 82/9 (ca. 1.912 m<sup>2</sup>)  
Katastralgemeinde: Seeboden (73212)  
Maßstab: 1:1000

Umwidmung des Grundstückes 82/9-T,  
KG 73212 Seeboden,  
Fläche von ca. 1.912 m<sup>2</sup>,  
von bisher Grünland - für die Land- und  
Forstwirtschaft bestimmte Fläche, Ödland  
in Bauland - Wohngebiet

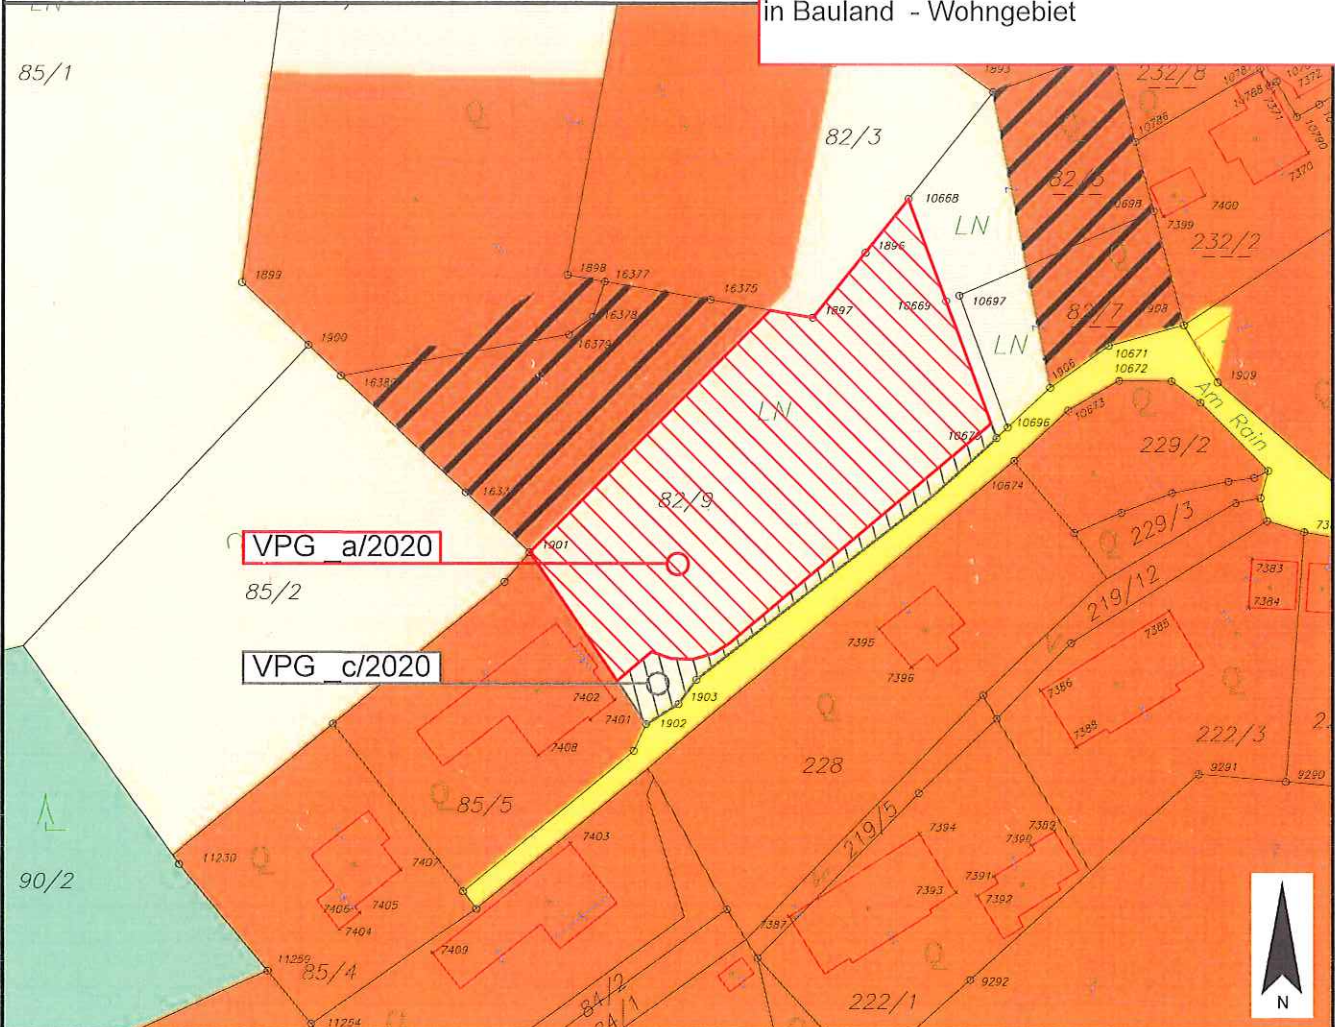

Widmungsänderung von: Grünland - Für die Land- und Forstwirtschaft bestimmte Fläche, Ödland

Widmungsänderung in: Bauland - Wohngebiet

Kundmachung: vom \_\_\_\_\_ bis \_\_\_\_\_

Flächenausmaß beschlossen: ca. 1.912 m<sup>2</sup>

Genehmigungsvermerk:

Gemeinderatsbeschluss in der  
Sitzung vom: \_\_\_\_\_  
Zahl: \_\_\_\_\_



Marktgemeinde  
Seeboden am Millstätter See

Europastraße 8, 9524 Villach  
Telefon: 04242 23323  
E-Mail: office@l-w-k.at  
www.l-w-k.at




Art des Planes: Lageplan zum Umwidmungsantrag

**FWP-01c/20 (VPG\_c/2020)**

Ergänzende  
Informationen:

Grundstück Nr.: Teilfläche 82/9 (ca. 167 m<sup>2</sup>)  
Katastralgemeinde: Seeboden (73212)  
Maßstab: 1:1000

Umwidmung des Grundstückes 82/9-T,  
KG 73212 Seeboden,  
Fläche von ca. 167 m<sup>2</sup>,  
von bisher Grünland - für die Land- und  
Forstwirtschaft bestimmte Fläche, Ödland  
in Verkehrsfläche - allgemeine Verkehrsfläche

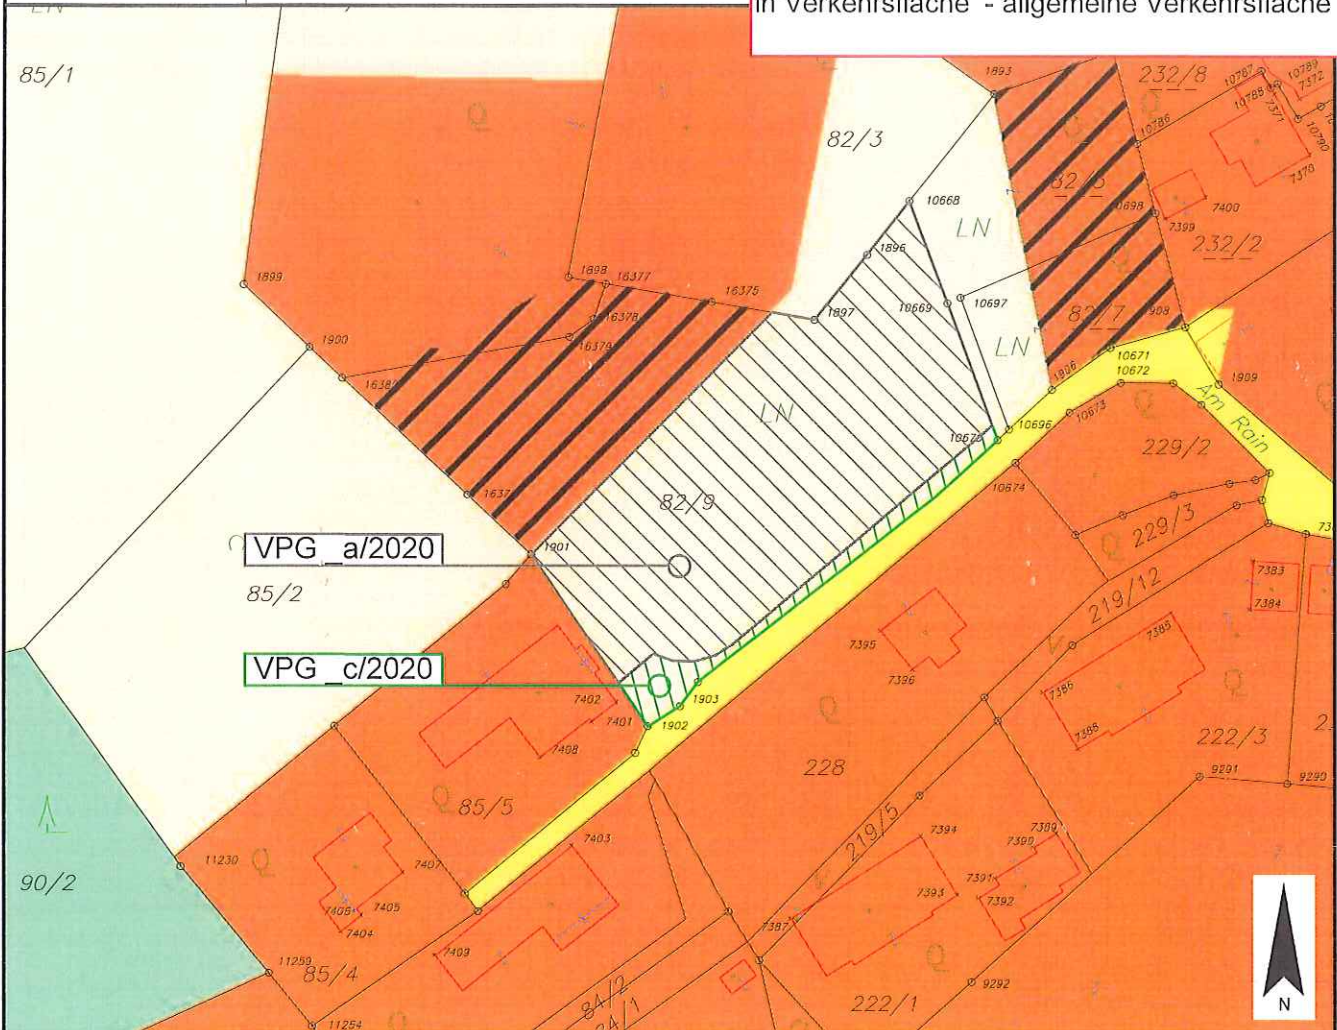

Widmungsänderung von: Grünland - Für die Land- und Forstwirtschaft bestimmte Fläche, Ödland

Widmungsänderung in: Verkehrsflächen - allgemeine Verkehrsfläche

Kundmachung: vom \_\_\_\_\_ bis \_\_\_\_\_

Flächenausmaß beschlossen: ca. 167 m<sup>2</sup>

Genehmigungsvermerk:

Gemeinderatsbeschluss in der  
Sitzung vom: \_\_\_\_\_  
Zahl: \_\_\_\_\_