

KUNDMACHUNG

über die beabsichtigte Änderung des Flächenwidmungsplanes gem. § 13 Gemeindeplanungsgesetz 1995

Die Marktgemeinde Seeboden am Millstätter See beabsichtigt, entsprechend den §§ 13 und 15 des K-GPIG 1995, LGBl Nr. 23/1995, zuletzt geändert durch LGBl. Nr. 71/2018, nachstehende Anregung auf Änderung des Flächenwidmungsplanes in Beratung zu ziehen:

FWP-04/19

Umwidmung des Grundstückes 137/1-Teil, KG 73212 Seeboden, Fläche von 280 m², von bisher Grünland – für die Land- und Forstwirtschaft bestimmte Fläche; Ödland in Grünland – Parkplatz

Nach den Bestimmungen des § 13 K-GPIG 1995 ist jedermann berechtigt, innerhalb von vier Wochen, ab dem Tag des Anschlages dieser Kundmachung, schriftlich Einwendungen gegen die beantragte Änderung bei der Marktgemeinde Seeboden am Millstätter See einzubringen.

In die Unterlagen kann während der Amtsstunden im Gemeindeamt der Marktgemeinde Seeboden am Millstätter See, Bauamt - 3. Stock, Hauptplatz 1, 9871 Marktgemeinde Seeboden am Millstätter See, Einsicht genommen werden.

Die während der Auflagefrist beim Gemeindeamt gegen die vorgesehene Änderung schriftlich eingebrachten und begründeten Einwendungen hat der Gemeinderat gemäß § 13 Abs. 3 des K-GPIG 1995 bei der Beratung über den Flächenwidmungsplan in Erwägung zu ziehen.

F. d. R. d. A.



Christian Tribelnig
Vizebürgermeister
Referent

Öffentliche Bekanntmachung:

Angeschlagen am: 26.07.2019
Abgenommen am: 23.08.2019



Marktgemeinde Seeboden
Hauptplatz 1, 9871 Seeboden am
Tel:04762/81255-0
Fax:04762/82834
E-Mail: seeboden@ktn.gde.at

FWP-04/19

Umwidmung des Grundstückes 137/1-Teil,


KG 73212 Seeboden,

Fläche von 280 m²,


von bisher Grünland - für die Land- und Forstwirtschaft
bestimmte Fläche; Ödland in

Grünland - Parkplatz

Kundmachung vom 26.07.2019 bis 23.08.2019

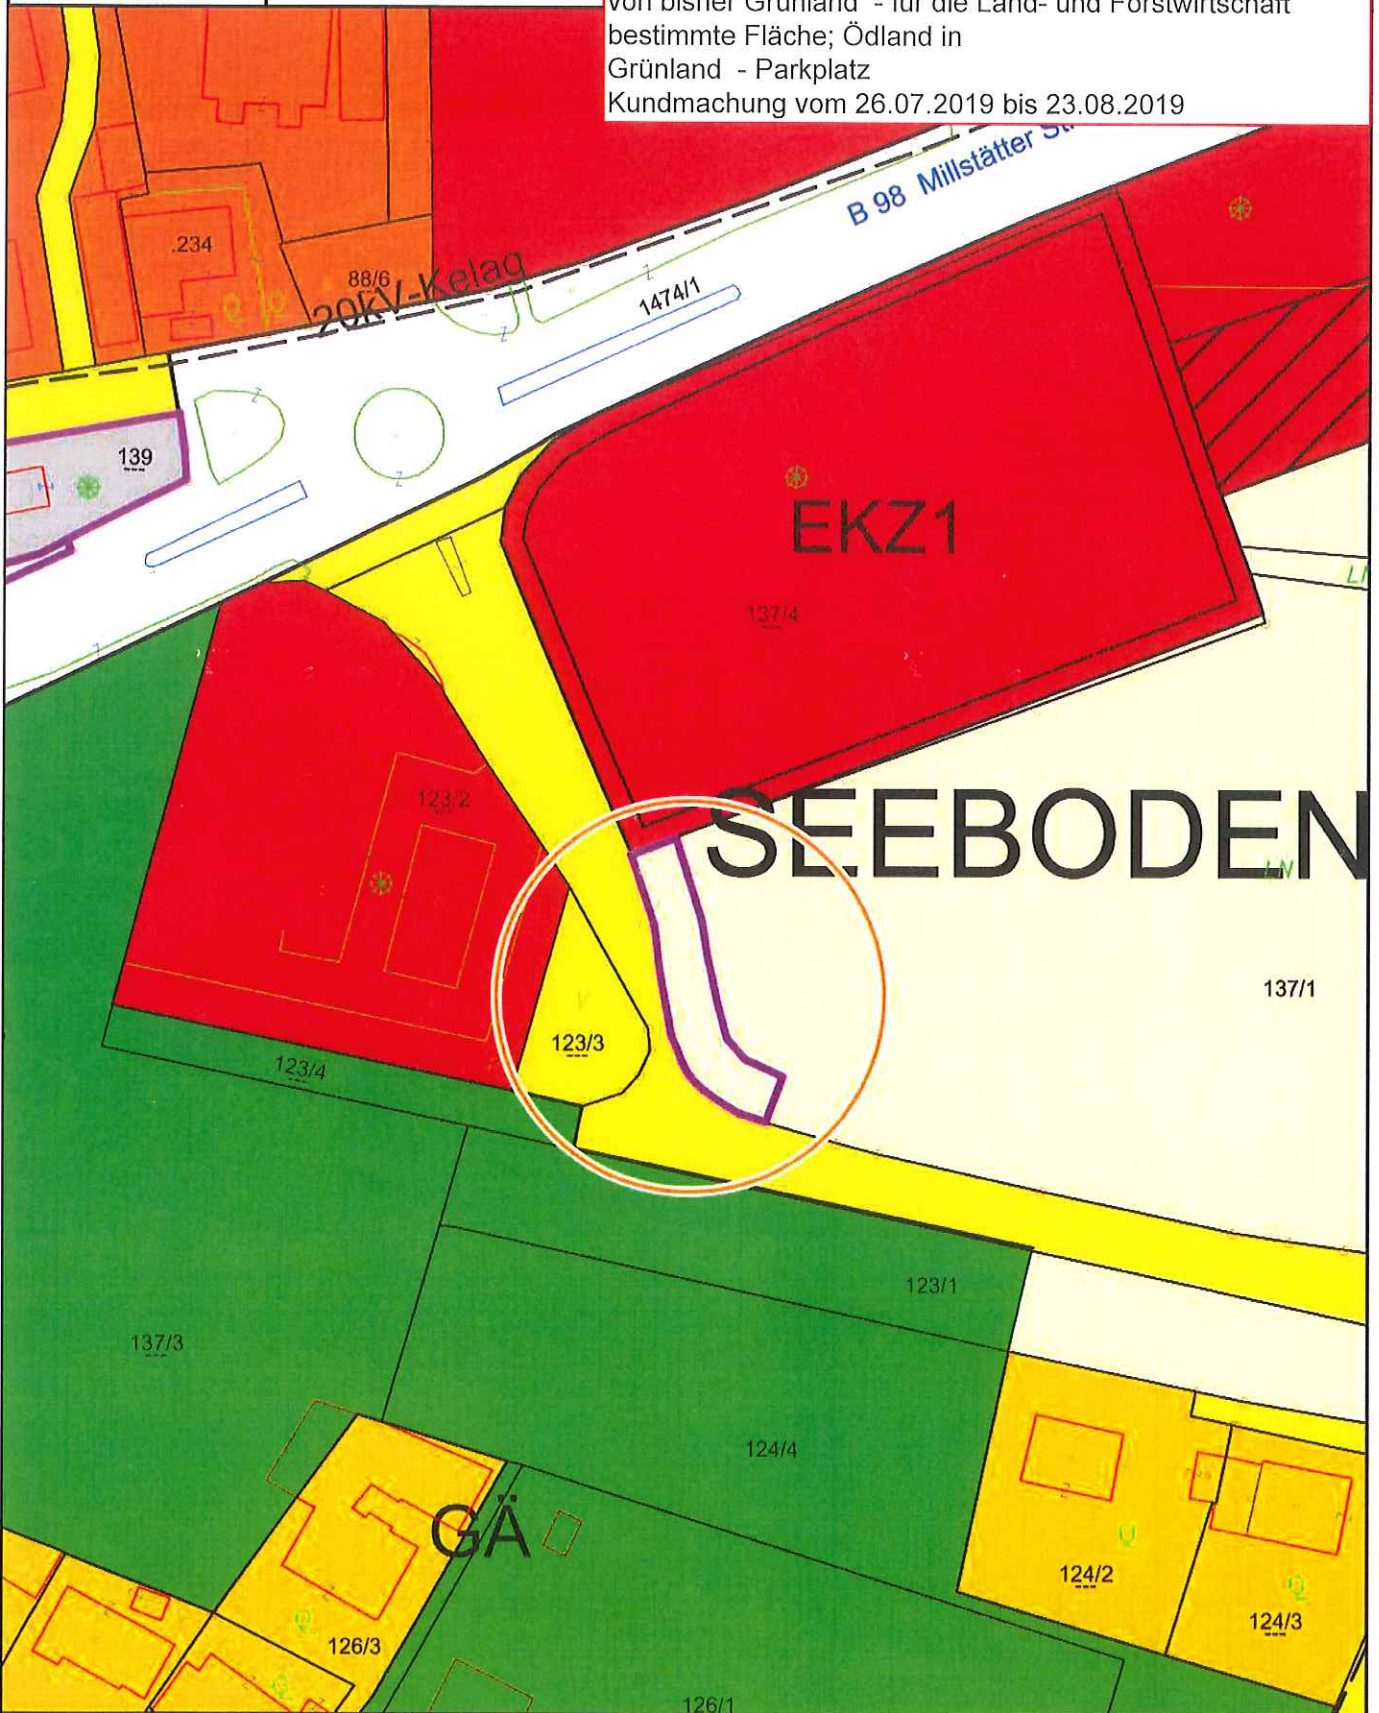

Maßstab 1 : 1.000

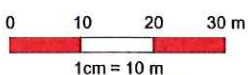

@BEV 2001, DKM-Datenkopie vom 01.04.2019. Für die Richtigkeit, Vollständigkeit
und Aktualität der Daten wird keine Haftung übernommen. Bei Grabungsarbeiten ist in
jedem Fall das Einverständnis mit dem Leitungsbetreiber herzustellen.

